Gniazdo p/t 2x230V

Grzejnik elektryczny z termostatem 2000W

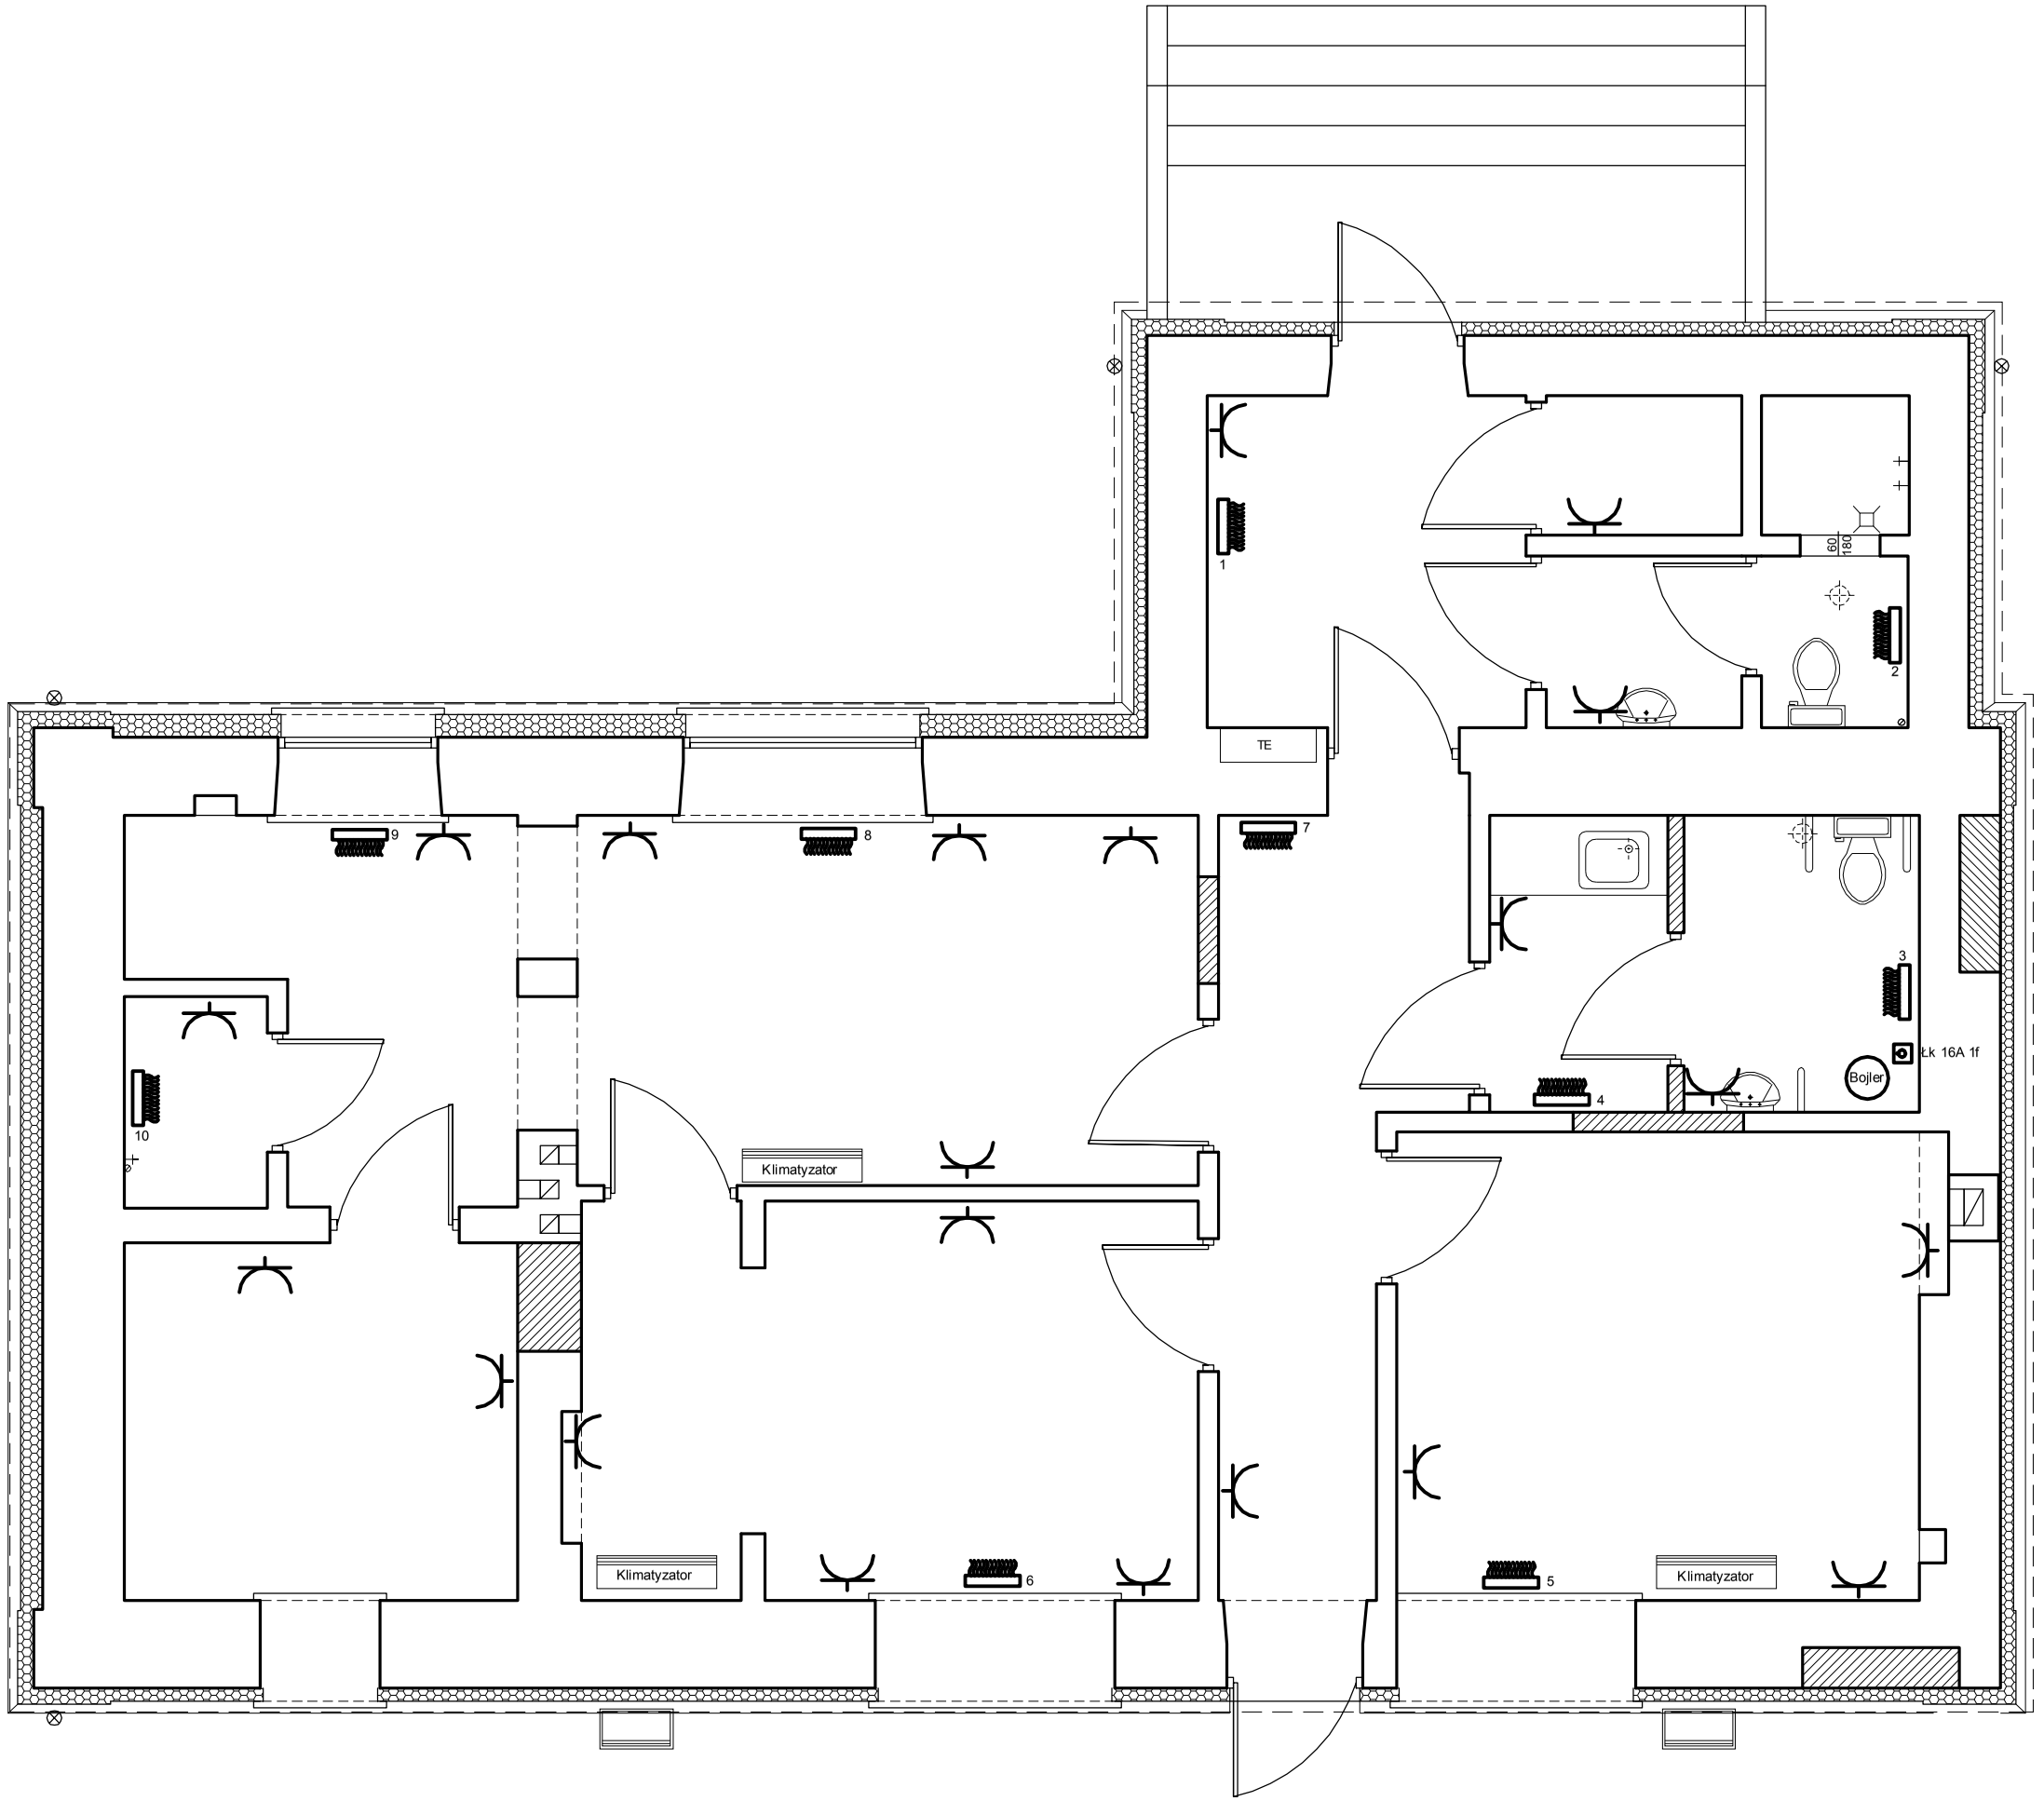

studio architektoniczne
mgr inż. architekt Ali Mchawrab
tel. 605 404 430, e-mail: amdesigne@o2.pl

TEMAT: Termomodernizacja dawnego budynku Policji w Wąwolnicy.
ul. Lubelska 39A
24-160 Wąwolnica
INWESTOR: Gmina Wąwolnica

TEMAT RYSUNKU: Rzut Parteru
elektryka - rozmieszczenie gniazd

A.M. "DESIGNE"
ALI MCHAWRAB

ul. Piłsudskiego 28/206
24-100 Puławy
tel: 605 404 430

- Rysunek objęty jest prawem autorskim mgr inż. Ali Mchawrab;
- Rysunek nie może być reprodukowany w części ani w całości jak również nie może być wykorzystany do realizacji bez zgody autora
- Wszelkie zmiany merytoryczne projektu, jak również estatyczne wynikające z napotkanych problemów technicznych, muszą być zatwierdzone przez autora;

AUTOR:
Janina Mazurek-Bieńko

Data	Nr rysunku
07 2013	
SKALA: 1:50	Nr stron