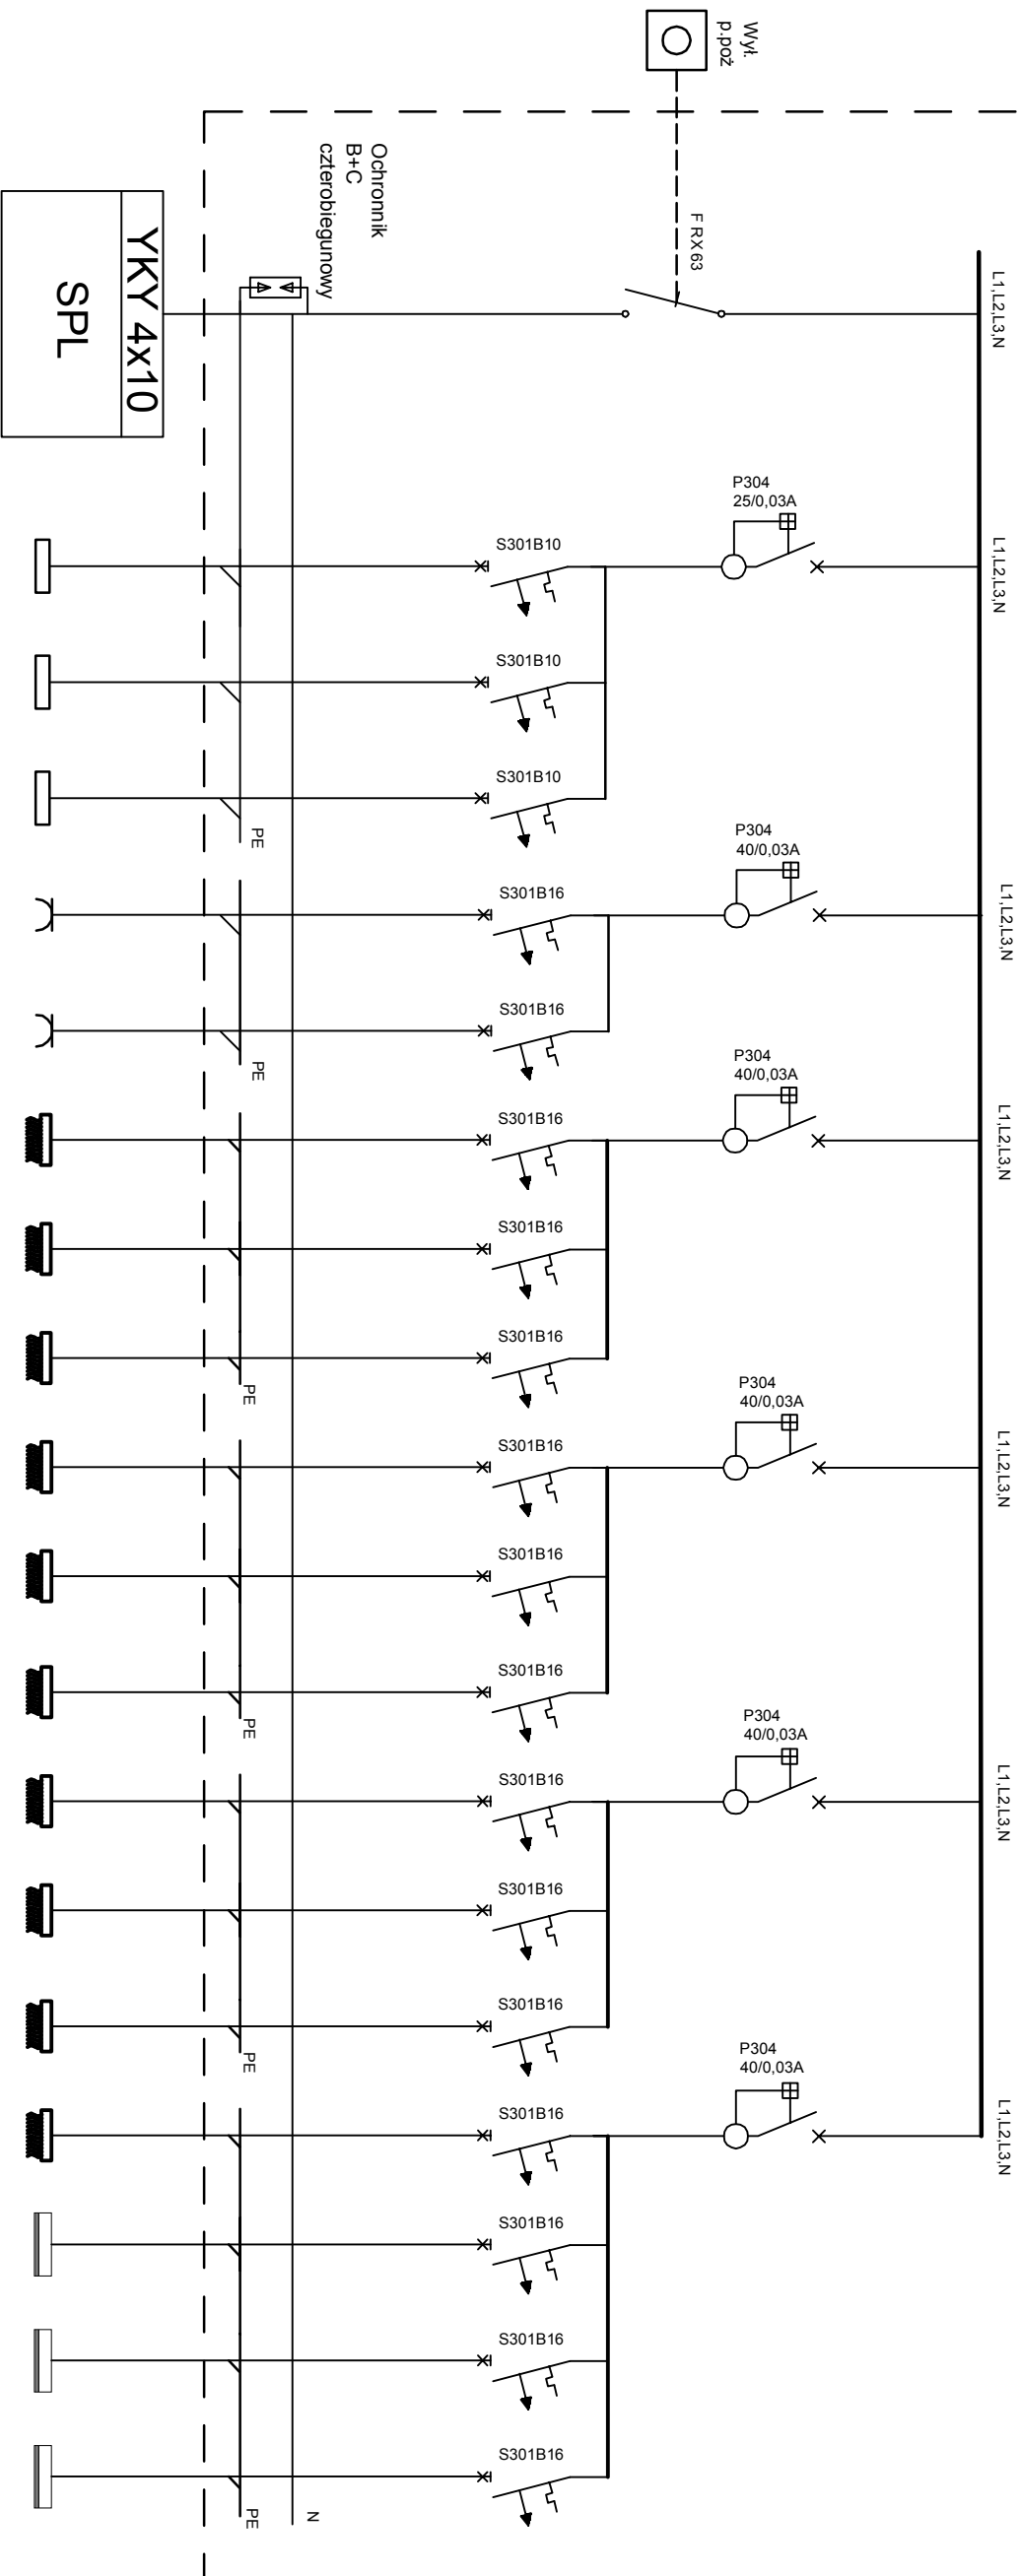



# TE RMN 4x18

[illegible]

 <p>studio architektoniczne mgr inż. architekt AIJ Michałowicz tel. 605 404 430, e-mail: andesign@az.pl</p>		<p>TEMAT : Termomodernizacja dawnego budynku ul. Lubelska 39A 24-160 Wąwolnica INWESTOR : Gmina Wąwolnica</p>	
<p>TEMAT RYSUNKU : Schemat isocyw tablicy TG</p>		<p>- Planunek, oficjalny i nieopisany autorem mgr inż. AIJ Michałowicz; - Planunek, na którym przedstawiono w całości i w rozdziałach, wszystkie części i elementy budowlane, techniczne i instalacyjne, niezbędne do wykonania przedsięwzięcia, lub ich części, stanowiące wyłączenie z nadzoru projektowego branżowego, musi być załącznikiem projektu autorskiego;</p>	
<p><b>A.M. "DESIGN"</b> <b>AIJ MICHAŁOWICZ</b> ul. Piaseckiego 28/205 24-100 Piława tel. 605 404 430</p>		<p><b>AUTOR:</b> Janina Piskunec-Bienko</p>	
<p><i>Data</i> <b>07</b> <i>2013</i></p>		<p><i>Nr</i> <i>rysunku</i></p>	
<p><i>SKALA</i> <b>1:50</b></p>		<p><i>Nr stron</i></p>	