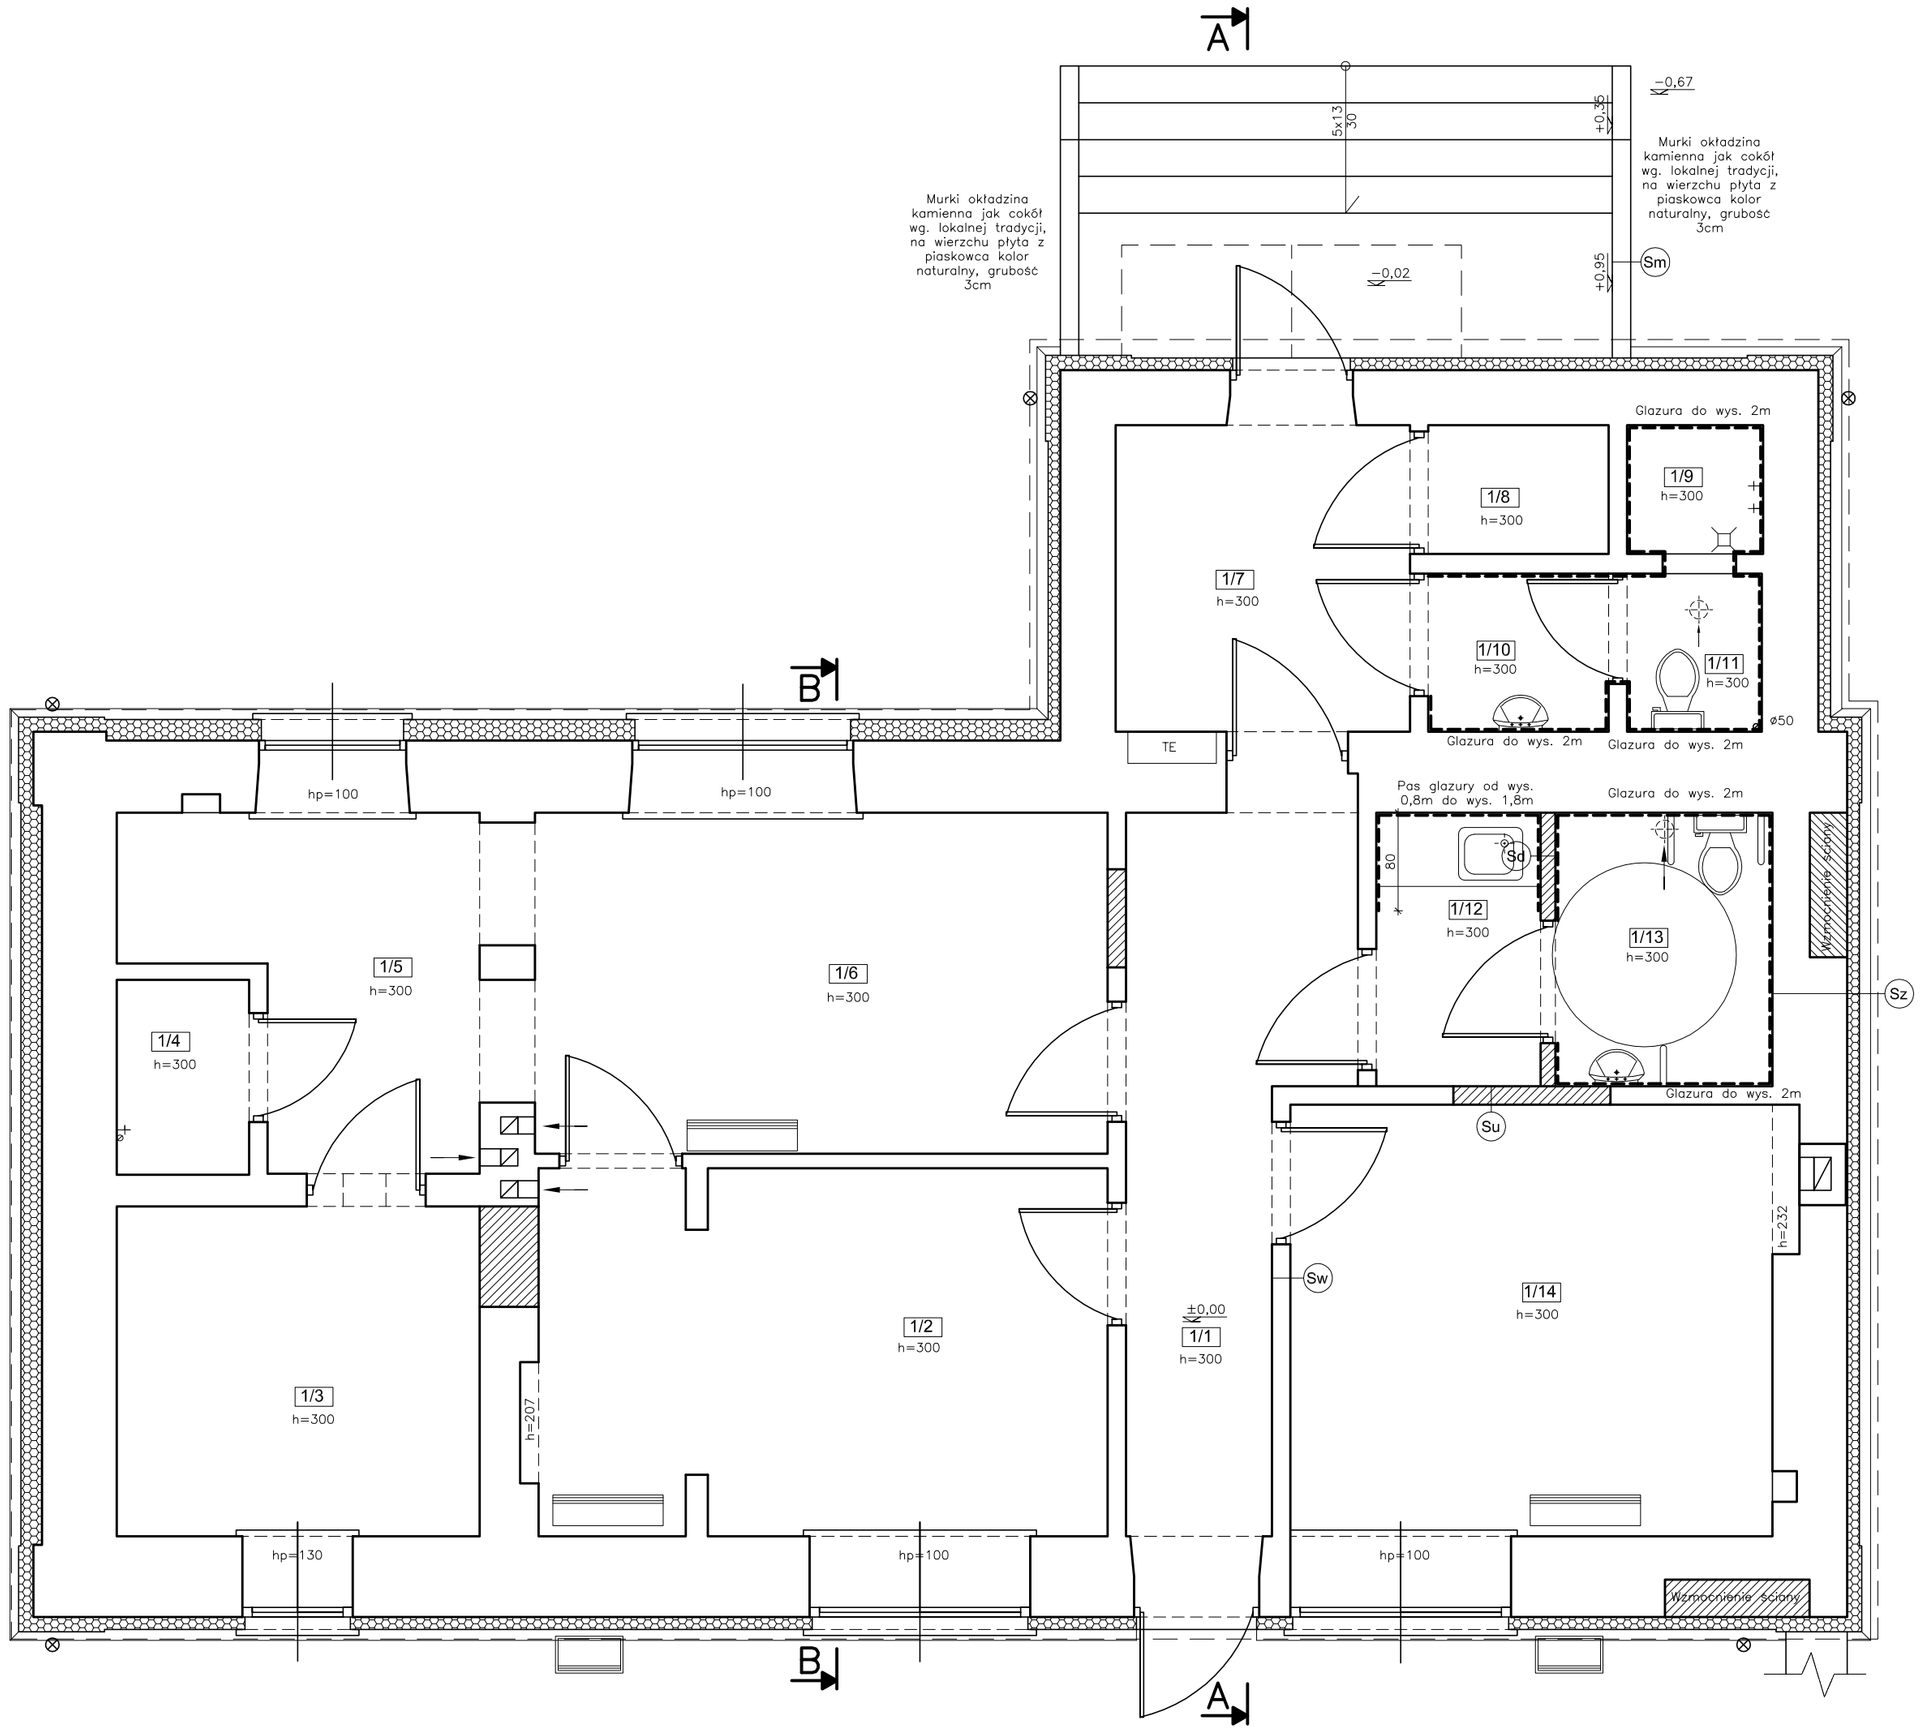

Sm Ściana murku
- okładzina kamienna.
- cegła czerwona (istn.)
- okładzina kamienna

Sz Ściana zewnętrzna
- tynk cienkoziarnisty
- styropian 10cm TERMOORGANIKA (12cm naroża)
- cegła czerwona/kamień (istn.)
- nowy tynk/okładzina

Sw Ściana wewnętrzna
- nowy tynk cem-wap.
- cegła czerwona (istn.)
- nowy tynk/okładzina

Sd Ściana działowa
- tynk cem-wap./okładzina
- gazobeton 12cm
- tynk cem-wap./okładzina

Su Ściana uzupełnienie
- tynk cem-wap./okładzina
- gazobeton grubości ściany
- tynk cem-wap./okładzina

ZESTAWIENIE POMIESZCZEŃ PARTER

Nr	Pomieszczenie	Posadzka	Powierzchnia Użytkowa [m2]	Powierzchnia Podłóg [m2]
1/1	Holl	Gres	8,58	8,58
1/2	RTPW	Gres	13,89	13,89
1/3	Przechowalnia broni	Gres	7,96	7,96
1/4	Szatnia	Gres	1,71	1,71
1/5	Pokój	Gres	6,60	6,60
1/6	LOK oraz KŻR	Gres	12,98	12,98
1/7	Holl	Gres	6,00	6,00
1/8	Pom. Gospodarcze	Gres	0,00	1,54
1/9	Prysznic	Gres	1,16	1,16
1/10	Przedsionek WC	Gres	1,90	1,90
1/11	WC	Gres	1,42	1,42
1/12	Pom. Socjalne	Gres	2,99	2,99
1/13	WC niepełnosprawnych	Gres	3,94	3,94
1/14	Archiwum	Gres	14,10	14,10
		RAZEM:	83,23	84,77

Powierzchnia użytkowa :	83,23	m2
Powierzchnia podłóg :	84,77	m2
Powierzchnia zabudowy :	134,64	m2
Kubatura netto :	254,31	m3

UWAGI:

WYKOŃCZENIE ŚCIAN:

1/1 - Ściany po nałożeniu nowych tynków zaszpachlować, położyć pas z wewnętrznego tynku mozaikowego do wysokości 2m a powyżej farba akrylowa kolor biały.

1/2 - Ściany i sufit po nałożeniu nowych tynków zaszpachlować, pomalować farbą lateksową kolor biały.

1/3 - Ściany po nałożeniu nowych tynków zaszpachlować, położyć pas z wewnętrznego tynku mozaikowego do wysokości 2m a powyżej farba akrylowa kolor biały.

1/4 - Ściany po nałożeniu nowych tynków zaszpachlować, położyć pas z wewnętrznego tynku mozaikowego do wysokości 2m a powyżej farba akrylowa kolor biały.

1/5 - Ściany i sufit po nałożeniu nowych tynków zaszpachlować, pomalować farbą lateksową kolor biały.

1/6 - Ściany i sufit po nałożeniu nowych tynków zaszpachlować, pomalować farbą lateksową kolor biały.

1/7 - Ściany po nałożeniu nowych tynków zaszpachlować, położyć pas z wewnętrznego tynku mozaikowego do wysokości 2m a powyżej farba akrylowa kolor biały.

1/8 - Ściany po nałożeniu nowych tynków zaszpachlować, położyć pas z wewnętrznego tynku mozaikowego do wysokości 2m a powyżej farba akrylowa kolor biały.

1/9 - Ściany do wysokości 2m folia w płynie, tynk cem-wap. i glazura 20x25cm koloru jasnego, powyżej tynk cem-wap. lub zaprawa Goldband i pomalować farbą akrylową kolor biały.

1/10 - Ściany do wysokości 0,15m folia w płynie, do 2m tynk cem-wap. i glazura 20x25cm koloru jasnego, powyżej tynk cem-wap. lub zaprawa Goldband i pomalować farbą akrylową kolor biały.

1/11 - Ściany do wysokości 0,15m folia w płynie, do 2m tynk cem-wap. i glazura 20x25cm koloru jasnego, powyżej tynk cem-wap. lub zaprawa Goldband i pomalować farbą akrylową kolor biały.

1/12 - Ściany wskazany fragment od wysokości 0,15m folia w płynie do 1,8m tynk cem-wap., od 0,8m do 1,8m i glazura 20x25cm koloru jasnego, powyżej i pozostałe ściany tynk cem-wap. lub zaprawa Goldband i pomalować farbą akrylową kolor biały.

1/13 - Ściany do wysokości 0,15m folia w płynie, do 2m tynk cem-wap. i glazura 20x25cm koloru jasnego, powyżej tynk cem-wap. lub zaprawa Goldband i pomalować farbą akrylową kolor biały.

1/14 - Ściany po nałożeniu nowych tynków zaszpachlować, położyć pas z wewnętrznego tynku mozaikowego do wysokości 2m a powyżej farba akrylowa kolor biały.

OKNA:
- Parapety nowe gr.3cm z konglomeratu
- Okna nowe PVC kolor ciemny orzech
- Szyba podwójna o współczynniku przenikania ciepła 0,7W/m2*K
- Kraty stalowe przy oknach preczyszcić i pomalować farbą ftalową i farbą olejną kolor RAL 7047
- Mikroentylacja Aerco szt.2 na okno

DZWI:
- Drzwi wewnętrzne drewniane z osobnymi zamkami kolor ciemny orzech

- Stan istniejący
- Stan projektowany
- Stan projektowany
⊗ - Rura spustowa Ø110

Uwagi:
1. Wszystkie rysunki rozpatrywać łącznie.
2. W oknach nawiewniki Np1
3. W razie napotkania problemów w czasie realizacji zwrócić się do projektanta.

studio architektoniczne
mgr inż. architekt Ali Mchawrab
tel. 605 404 430, e-mail: amdesigne@o2.pl

TEMAT: Remont-modernizacja budynku przeznaczonego na cele społeczno - kulturalne w Wąwolnicy
ul. Lubelska 39A
24-160 Wąwolnica
INWESTOR: Gmina Wąwolnica

TEMAT RYSUNKU: Wykończenie ścian
Architektura

A.M. "DESIGNE"
ALI MCHAWRAB
ul. Grabskiego7a/9
24-100 Puławy
tel: 605 404 430

- Rysunek objęty jest prawem autorskim mgr inż. Ali Mchawrab;
- Rysunek nie może być reprodukowany w części ani w całości jak również nie może być wykorzystany do realizacji bez zgody autora
- Wszelkie zmiany merytoryczne projektu, jak również estetyczne wynikające z napotkanych problemów technicznych, muszą być zatwierdzone przez autora;

AUTOR:
mgr inż. arch. Ali Mchawrab
upr. bud. 65/LBOIA/09

Data: 07 2013

Nr rysunku: A 2/9

OPRACOWAŁ:
mgr inż. Sebastian Jaromin

SKALA: 1:50

Nr strony