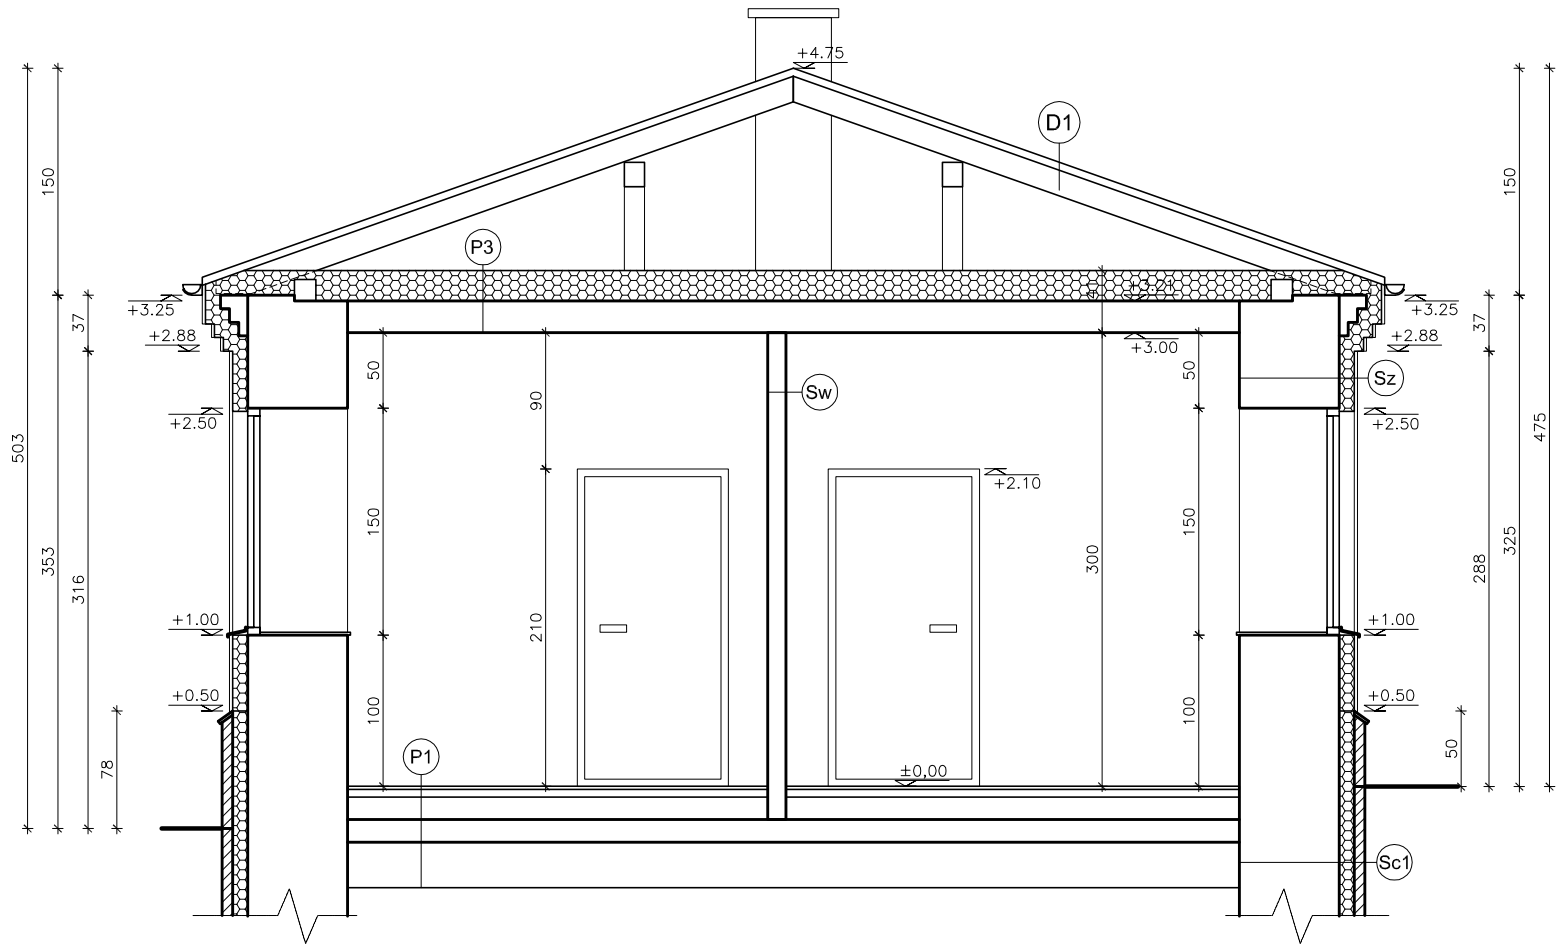

Uwagi:
1. Wszystkie rysunki rozpatrywać łącznie.
2. W oknach nawiewniki Np1
3. W razie napotkania problemów w czasie realizacji zwrócić się do projektanta.

Sm Ściana murku
- okładzina kamienna.
- cegła czerwona (istn.)
- okładzina kamienna

Sz Ściana zewnętrzna
- tynk cienkoziarnisty
- styropian 10cm TERMOORGANIKA (12cm naroża)
- cegła czerwona/kamień (istn.)
- nowy tynk/okładzina

Sw Ściana wewnętrzna
- nowy tynk cem-wap.
- cegła czerwona (istn.)
- nowy tynk/okładzina

Sd Ściana działowa
- tynk cem-wap./okładzina
- gazobeton 12cm
- tynk cem-wap./okładzna

Su Ściana uzupełnienie
- tynk cem-wap./okładzina
- gazobeton grubości ściany
- tynk cem-wap./okładzna

Sc1 Ściana cokołowa
- od poziomu gruntu okładzina kamienna 5cm
- styrodur 10cm
- 3xDysperbit
- ściana istniejąca miejscowo uzupełniona

P1 Podłoga na gruncie
- gres
- masa poziomująca/szlichta cem.
- folia w płynie (pom. mokre)
- wylewka betonowa (istn.)
- 2x papa (istn.)
- chudy beton (istn.)
- podsypka piaskowo-żwirowa zagęszczona (istn.)
- grunt rodzimy

P2 Taras/schody
- gres na zaprawie mrozodpornej
- lastrico
- płyta żelbetowa (istn.)
- podsypka piask-żwir zagęszczona (istn.)
- grunt rodzimy

P3 Strop nad parterem
- wełna mineralna 20cm ISOVER
- folia paroszczelna
- strop istniejący
- tynk cem-wap.

D1 Dach nieocieplony
- blacha płaska ocynkowana oczyszczona
- deskowanie (istn.)
- krokwie (istn.)

D2 Daszek
- blacha płaska ocynkowana nowa
- deskowanie 2cm
- krokwie 8x16cm

- Stan istniejący
- Stan projektowany
- Stan projektowany
- Stan projektowany
- Stan projektowany
- Stan projektowany

studio architektoniczne
mgr inż. architekt Ali Mchawrab
tel. 605 404 430, e-mail: amdesigne@o2.pl

TEMAT: Remont-modernizacja budynku przeznaczonego na cele społeczno - kulturalne w Wąwolnicy
ul. Lubelska 39A
24-160 Wąwolnica
INWESTOR: Gmina Wąwolnica

TEMAT RYSUNKU: Przekrój B-B
Architektura

A.M. "DESIGNE"
ALI MCHAWRAB
ul. Grabskiego7a/9
24-100 Puławy
tel: 605 404 430

- Rysunek objęty jest prawem autorskim mgr inż. Ali Mchawrab;
- Rysunek nie może być reprodukowany w części ani w całości jak również nie może byc wykorzystany do realizacji bez zgody autora
- Wszelkie zmiany merytoryczne projektu, jak również estetyczne wynikające z napotkanych problemów technicznych, muszą być zatwierdzone przez autora;

AUTOR:
mgr inż. arch. Ali Mchawrab
upr. bud. 65/LBOIA/09

Data: 07 2013

Nr rysunku: A 6/9

OPRACOWAŁ:
mgr inż. Sebastian Jaromin

SKALA: 1:50

Nr strony