


Załącznik nr 2 (plan orientacyjny)

do decyzji Burmistrza Nałęczowa znak: IZ.6220.9.2022.KK z dnia 26 czerwca 2025 r.
dotyczącej przedsięwzięcia pn. „Budowa obwodnicy Nałęczowa w ciągu drogi wojewódzkiej
nr 830 (Etap II)”

— Przebieg planowanego przedsięwzięcia - drogi (wariant preferowany)

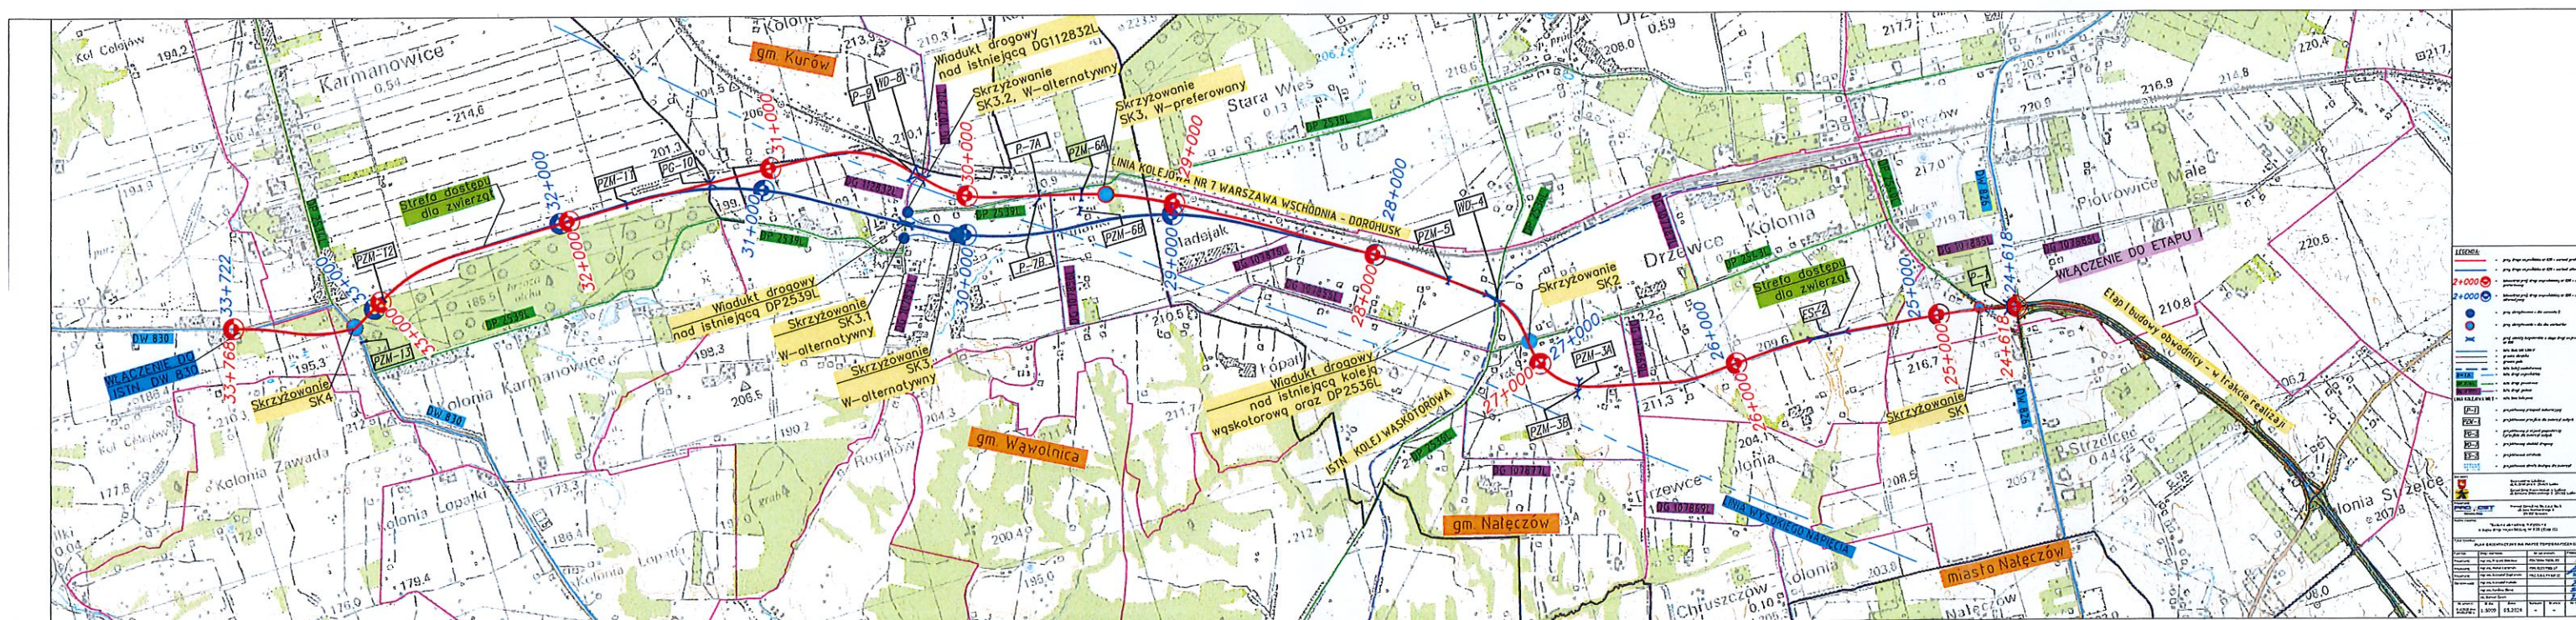

BURMISTRZ
Wiesław Pardyka